


Kontynuacja projektowania i budowy drogi ekspresowej S-5 na odcinku
Nowe Marzy – Bydgoszcz - granica województwa kujawsko-pomorskiego i wielkopolskiego z podziałem na 2 części:
Część 2 - Kontynuacja projektowania i budowy drogi ekspresowej S-5 na odcinku od węzła „Dworzyno (bez węzła) – do węzła Aleksandrowo
(z węzłem) o długości około 22,4 km

Nasz znak: 2020.002/~~2282.52.~~/2021

Pruszcz, Data: 12.11.2021

Temat : Powiadomienie o zmianie organizacji ruchu.

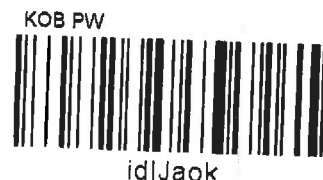


Szanowni Państwo,

Informuję, że w dniu 19.11.2021 roku zostanie wprowadzona zmiana organizacji ruchu wg projektu o nazwie „Kontynuacja projektowania i budowy drogi ekspresowej S-5 na odcinku Nowe Marzy-Bydgoszcz-granica województwa kujawsko-pomorskiego i budowy drogi ekspresowej S-5 na odcinku od węzła Dworzynno (bez węzła)- do węzła Aleksandrowo (z węzłem) o długości około 22,4 km. Tymczasowa organizacja ruchu. **Węzeł Pruszcz – Podłączenie DP1266C.**” zatwierdzonego pismem **O.BY.Z-2.4081.529.2021.ms** z dnia 29.10.2021 roku.

Wprowadzenie organizacji planowane jest na godzinę 10.00.

Z poważaniem

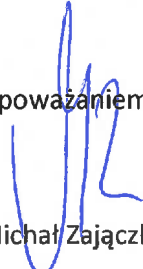

Michał Zajączkowski
Dyrektor Kontraktu

Otrzymują:

- | | |
|---------------------------|---|
| - Pani Aleksandra Grugel | Kierownik Projektu
Generalna Dyrekcja Dróg Krajowych i Autostrad w Bydgoszczy
ul. Fordońska 6, 85-085 Bydgoszcz |
| - Pan Mariusz Kubiczek | Inżynier Kontraktu
AECOM Polska Sp. z o.o.
Ul. Zięby 5, 86-031 Osielesko |
| - Pani Barbara Studzińska | Starosta Świecki
Starostwo Powiatowe w Świeciu
ul. Generała Józefa Hallera 9, 86-100 Świecie |
| -Pan Piotr Leciejewski | Komendant Wojewódzki Policji w Bydgoszczy
Komenda Wojewódzka Policji w Bydgoszczy
ul. Powstańców Wielkopolskich 7, 85-090 Bydgoszcz |

ID: 4.2d

KOBYLARNIA S.A. z siedzibą w Kobylarni, przy ul. Zakole 1 (kod pocztowy: 86-061 Brzoza), wpisana do Rejestru Przedsiębiorców prowadzonego przez Sąd Rejonowy w Bydgoszczy, XIII Wydział Gospodarczy Krajowego Rejestru Sądowego, pod numerem: 0000396760, NIP: 9532234789, REGON: 091631706, kapitał zakładowy: 30 000 000,00 zł, wpłacony w całości, posiadająca status dużego przedsiębiorcy - Lider Konsorcjum

MIRBUD S.A. z siedzibą w Skierniewicach (kod pocztowy: 96-100 Skierniewice), przy ul. Unii Europejskiej 18, wpisana do Rejestru Przedsiębiorców prowadzonego przez Sąd Rejonowy dla Łodzi-Śródmieścia w Łodzi, XX Wydział Gospodarczy Krajowego Rejestru Sądowego pod numerem: 0000270385, NIP: 8361702207, REGON: 750772302, kapitał zakładowy: 9 174 420,00 zł, wpłacony w całości, posiadająca status dużego przedsiębiorcy - Partner Konsorcjum,

- Pan Tomasz Lubiejewski Komendant Powiatowej Policji w Świeciu
Komenda Powiatowa Policji w Świeciu
Ul. Wojska Polskiego 153, 86-100 Świecie

- Pan Adam Meller Dyrektor Powiatowego Zarządu Dróg w Świeciu
Powiatowy Zarząd Dróg w Świeciu
ul. Generała Józefa Hallera 9, 86-100 Świecie

- Rejon GDDKiA w Świeciu

- Pan Dariusz Wądołowski Wójt Gminy Pruszcz
ul. Główna 33
86-120 Pruszcz

- Pan Przemysław Leśniewski Prezes Zarządu Nowego Szpitala w Świeciu,
ul. Wojska Polskiego 126, 86-100 Świecie


- Pan Piotr Tkaczyński Komendant Powiatowej Straży Pożarnej w Świeciu
Komenda Powiatowa Państwowej Straży Pożarnej w Świeciu
Ul. Mieczysława Petelskiego 1
86-100 Świecie

- Przedsiębiorstwo Komunikacji Samochodowej w Bydgoszczy
ul. Jagiellońska 58, 85-097 Bydgoszcz

- a/a

Załączniki:

1. Schemat organizacji.

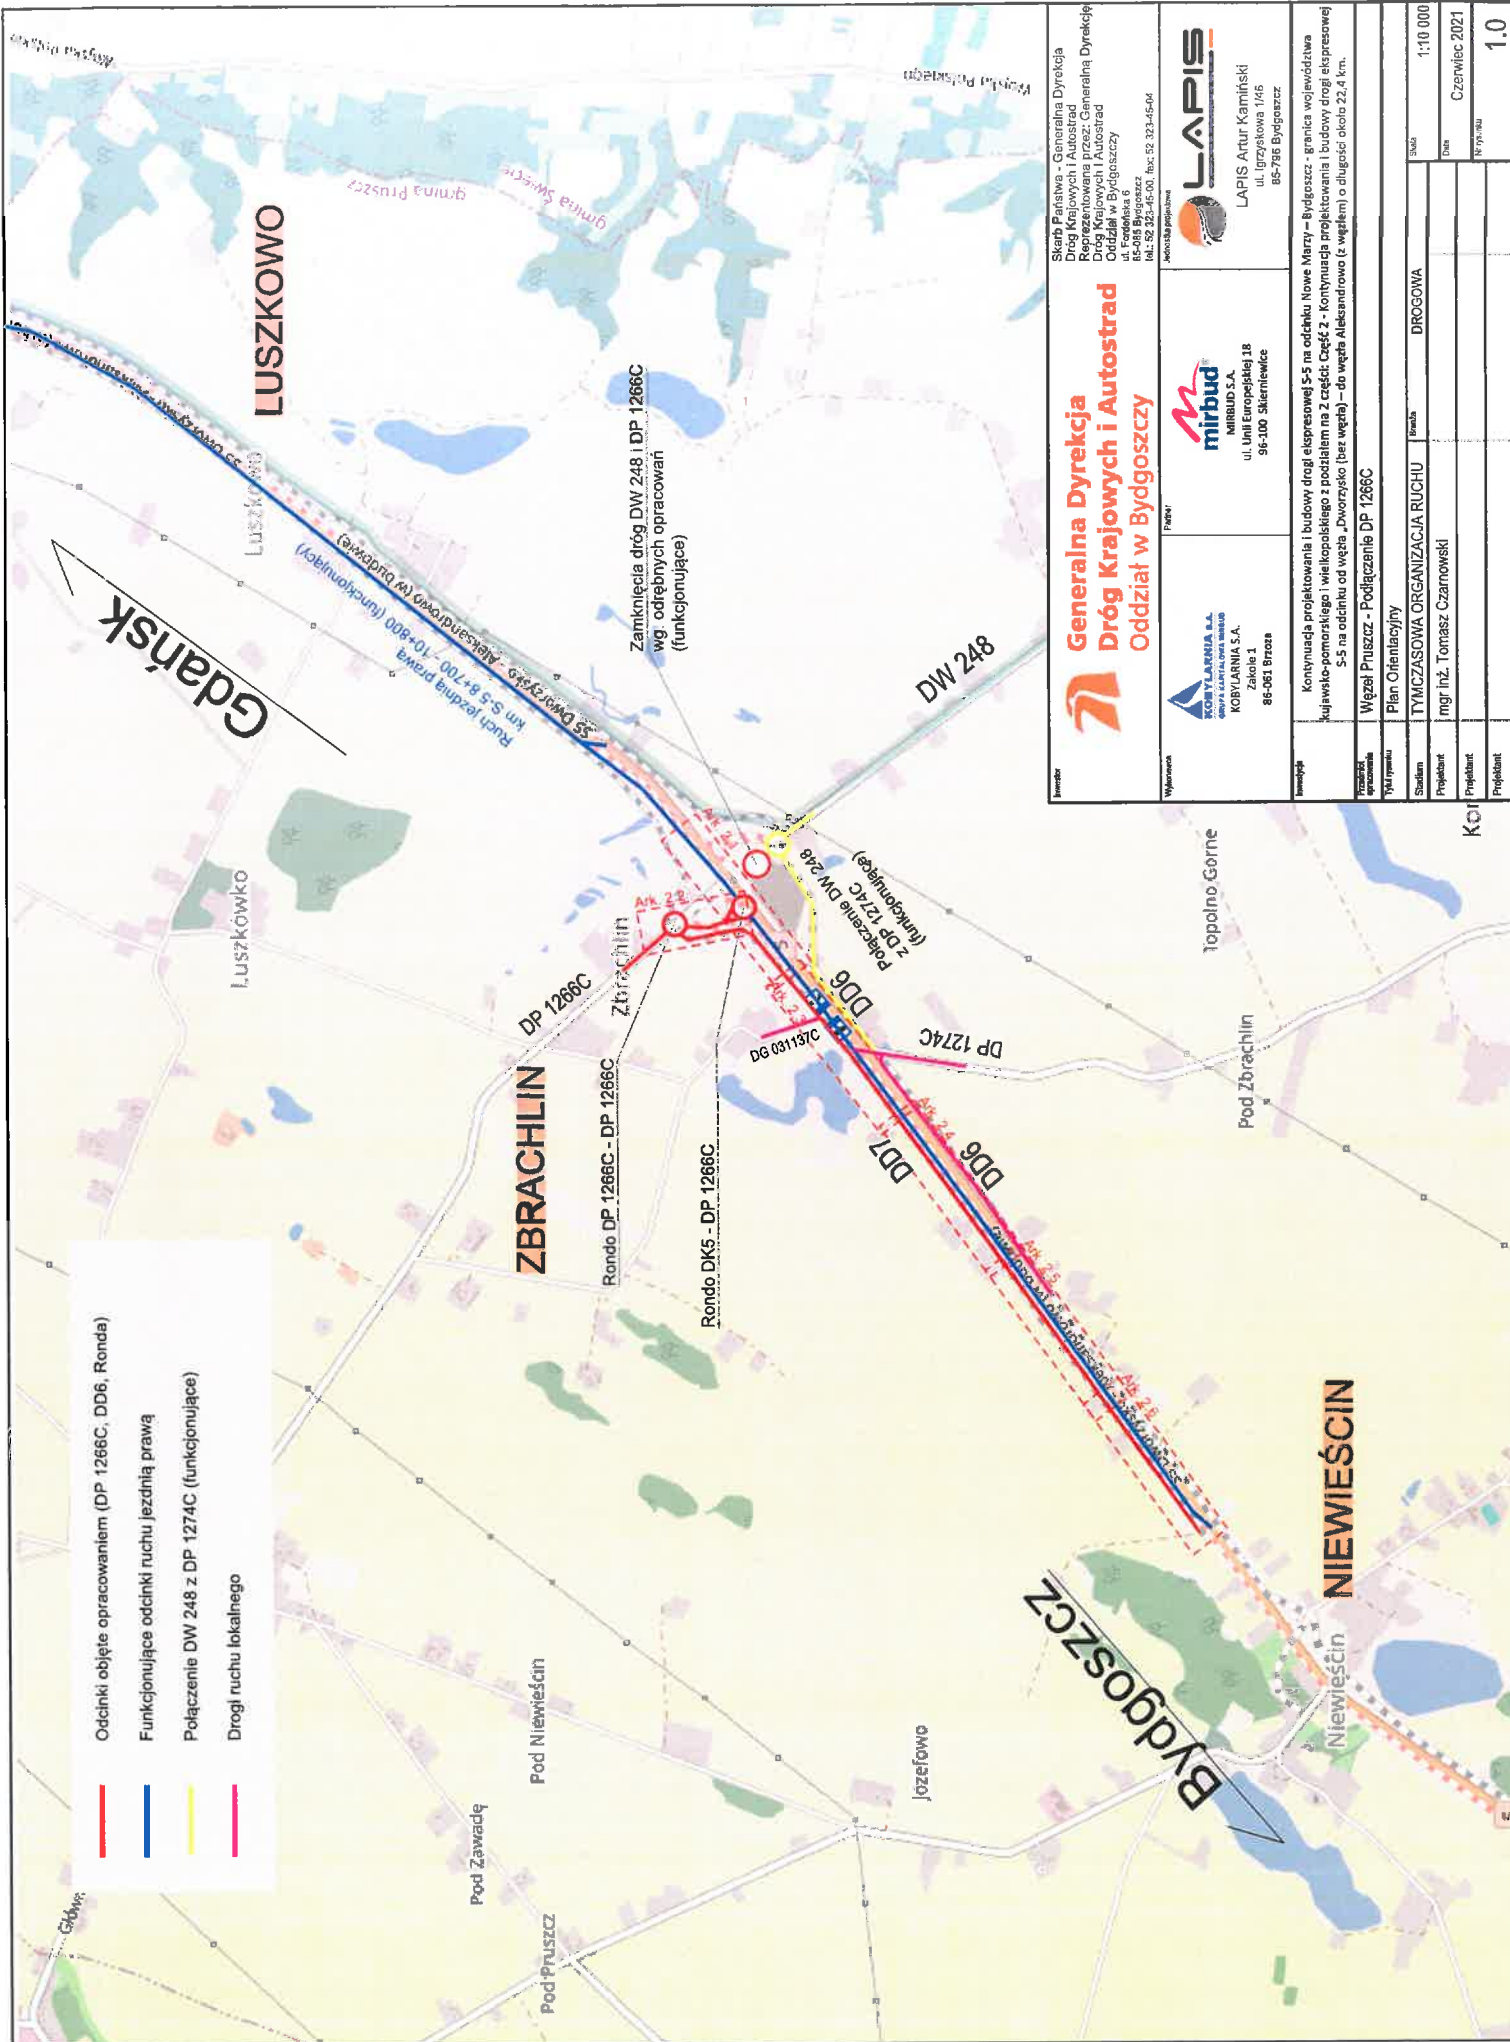

- Odcinki objęte opracowaniem (DP 1266C, DD6, Ronda)
- Funkcjonujące odcinki ruchu jezdnią prawą
- Połączenie DW 248 z DP 1274C (funkcjonujące)
- Drogi ruchu lokalnego

Zamknięcie dróg DW 248 i DP 1266C
wg odrębnych opracowań
(funkcjonujące)

<p>Generalna Dyrekcja Dróg Krajowych i Autostrad Oddział w Bydgoszczy</p>	<p>Skarb Państwa - Generalna Dyrekcja Dróg Krajowych i Autostrad Reprezentowana przez: Generalną Dyrekcję Dróg Krajowych i Autostrad Oddział w Bydgoszczy ul. Fonelska 6 85-068 Bydgoszcz tel.: 52 325-45-00, fax: 52 323-45-44</p>	<p> LAPIS LAPIS Artur Kamiński ul. Gryzysłowa 1/46 85-796 Bydgoszcz</p>
	<p> mirbud MIRBUD S.A. ul. Unit Europejskiej 18 95-100 Skierzwice</p>	<p> KOBVALARNIA S.A. Zakole 3 86-061 Broczno</p>
<p>Wskazanie</p> <p>Kontynuacja projektowania i budowy drogi ekspresowej S5 na odcinku Nowe Marzy - granica województwa kujawsko-pomorskiego i wielkopolskiego z pozostałą na z części Część 2 - Kontynuacja projektowania i budowy drogi ekspresowej S-5 na odcinku od węzła „Dworzyńsko (bez węzła) - do węzła Aleksandrowo (z węzłem) o długości ok. 22,4 km.</p>		
<p>Wskazanie</p> <p>Węzeł Pruszcz - Podłączenie DP 1266C Plan Orientacyjny</p>		
<p>Wskazanie</p> <p>TYMCZASOWA ORGANIZACJA RUCHU Droga DROGOWA mgr inż. Tomasz Czarnowski</p>		
<p>Wskazanie</p> <p>Skala 1:10 000 Data Czerwiec 2021 Wzrost 1.0</p>		