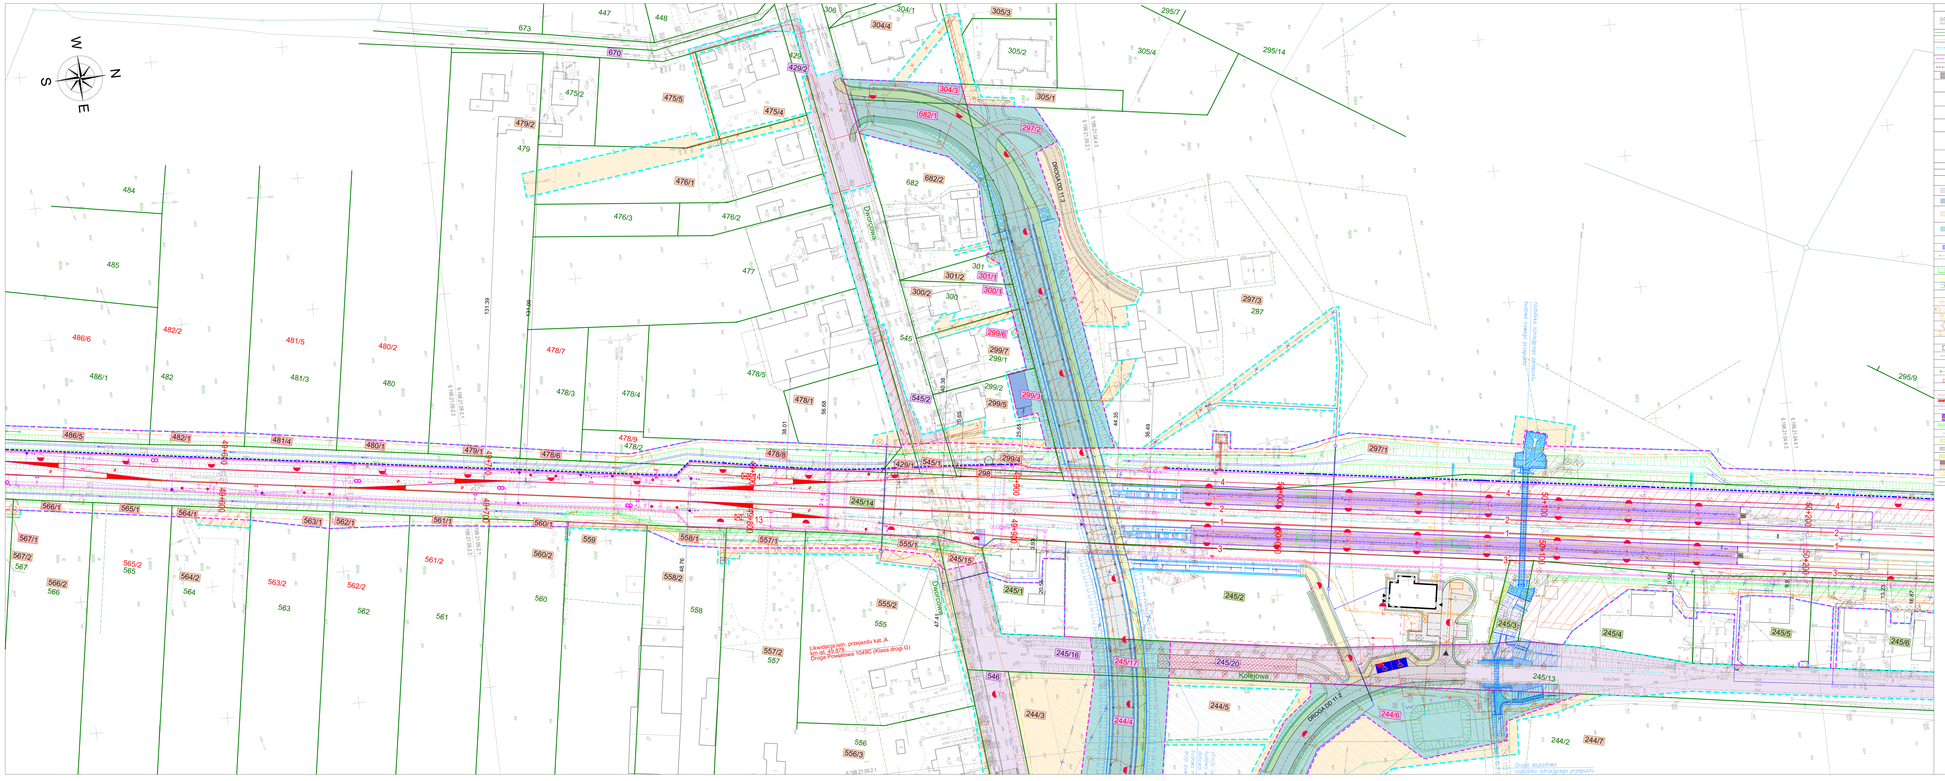

Ogólne

