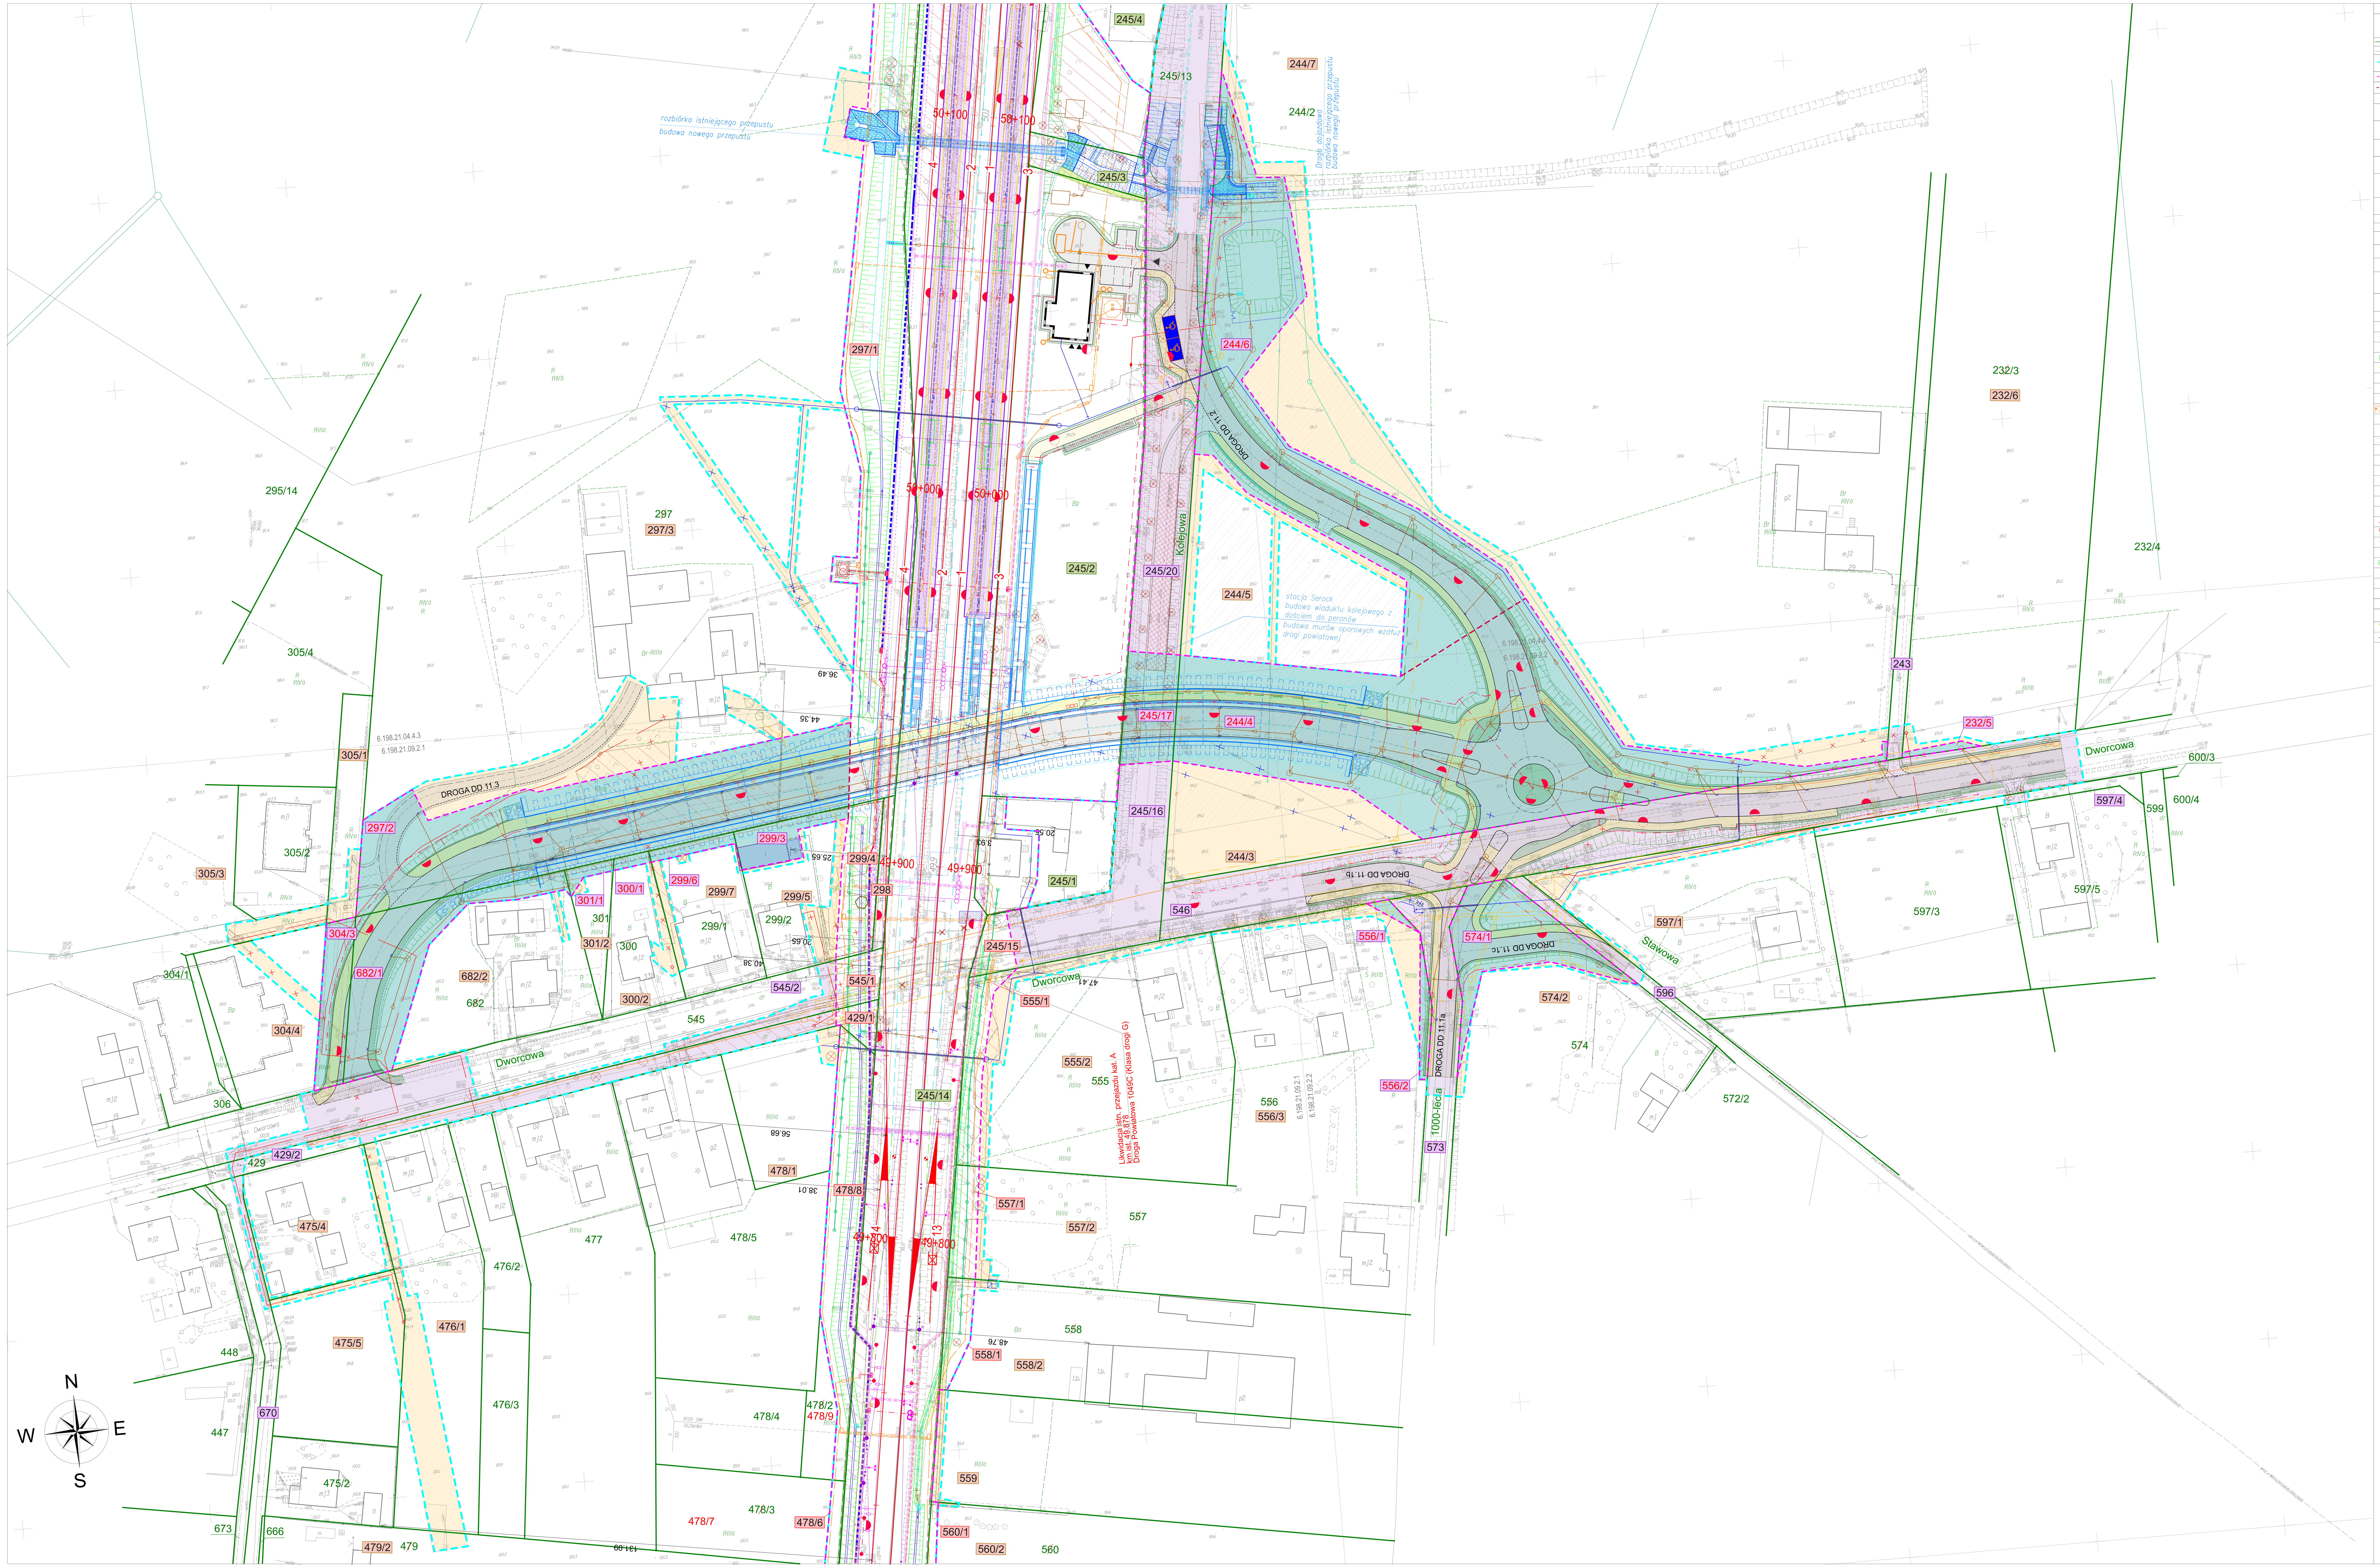

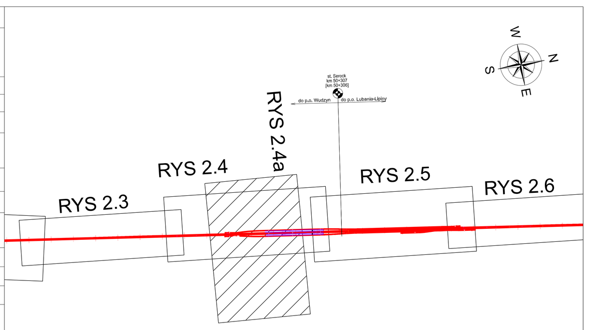

Załącznik nr 1 ark. nr 5
do decyzji 9/2025 Wojewody
Kujawsko - Pomorskiego
znak sprawy:
WIn.II.747.4.1.2025.DK
z up. Wojewody
Kujawsko - Pomorskiego
Katarzyna Szpakowska
Dyrektor
Wydziału Infrastruktury
(dokument zaakceptowany
i podpisany elektronicznie)

MAPA DO CELÓW PROJEKTOWYCH

INWESTOR:	PKP POLSKIE LINIE KOLEJOWE S.A. — PKP Polskie Linie Kolejowe S.A, ul. Targowa 74, 03-734 Warszawa
JEDNOSTKA PROJEKTOWA:	MGGP GRUPA MGGP — MGGP S.A., ul. Kaczkowskiego 6, 33-100 Tarnów
TYTUŁ PROJEKTU	Prace na odcinku Maksymilianowo - Kościerzyna
NAZWA ZAMIERZENIA BUDOWLANEGO :	Rozbiórka, przebudowa, rozbudowa i budowa obiektu budowlanego pn.: Linia kolejowa nr 201 Nowa Wieś Wielka - Gdynia Port, odcinek Maksymilianowo - Kościerzyna od km istn. 47+770 do km istn. 68+812 Powiat świecki i tucholski
NAZWA I ADRES OBIEKTU BUDOWLANEGO:	Powiat świecki i tucholski: linia kolejowa nr 201 od km istn. 47+770 do km istn. 68+812 Kraj: Polska, województwo: kujawsko - pomorskie, powiat: świecki i tucholski, gmina: Pruszcz, Świekatowo, Lniano w powiecie świeckim oraz Cekcyn w powiecie tucholskim

STADIUM:	DECYZJA O USTALENIU LOKALIZACJI LINII KOLEJOWEJ		ODCINEK: 2
TYTUŁ RYSUNKU:	Mapa przedstawiająca proponowany przebieg linii kolejowej z zaznaczeniem terenu niezbędnego dla planowanych obiektów budowlanych oraz oznaczenie terenu objętego inwestycją, w tym przebieg linii rozgraniczającej teren		NR ULLK: 3 / NR RYS. 2.4a
PROJEKTANT:	mgr inż. arch. Kazimierz Haligowski nr upr. 89/67 w spec. architektonicznej	[signature]	SKALA: 1:500
OPRACOWUJĄCY:	mgr inż. Monika Talar	[signature]	
OPRACOWUJĄCY:	mgr inż. Anna Borek	[signature]	DATA: 19.03.2025
OPRACOWUJĄCY:	mgr inż. Anna Bugno	[signature]	
			STRONA: